


Stato di fatto

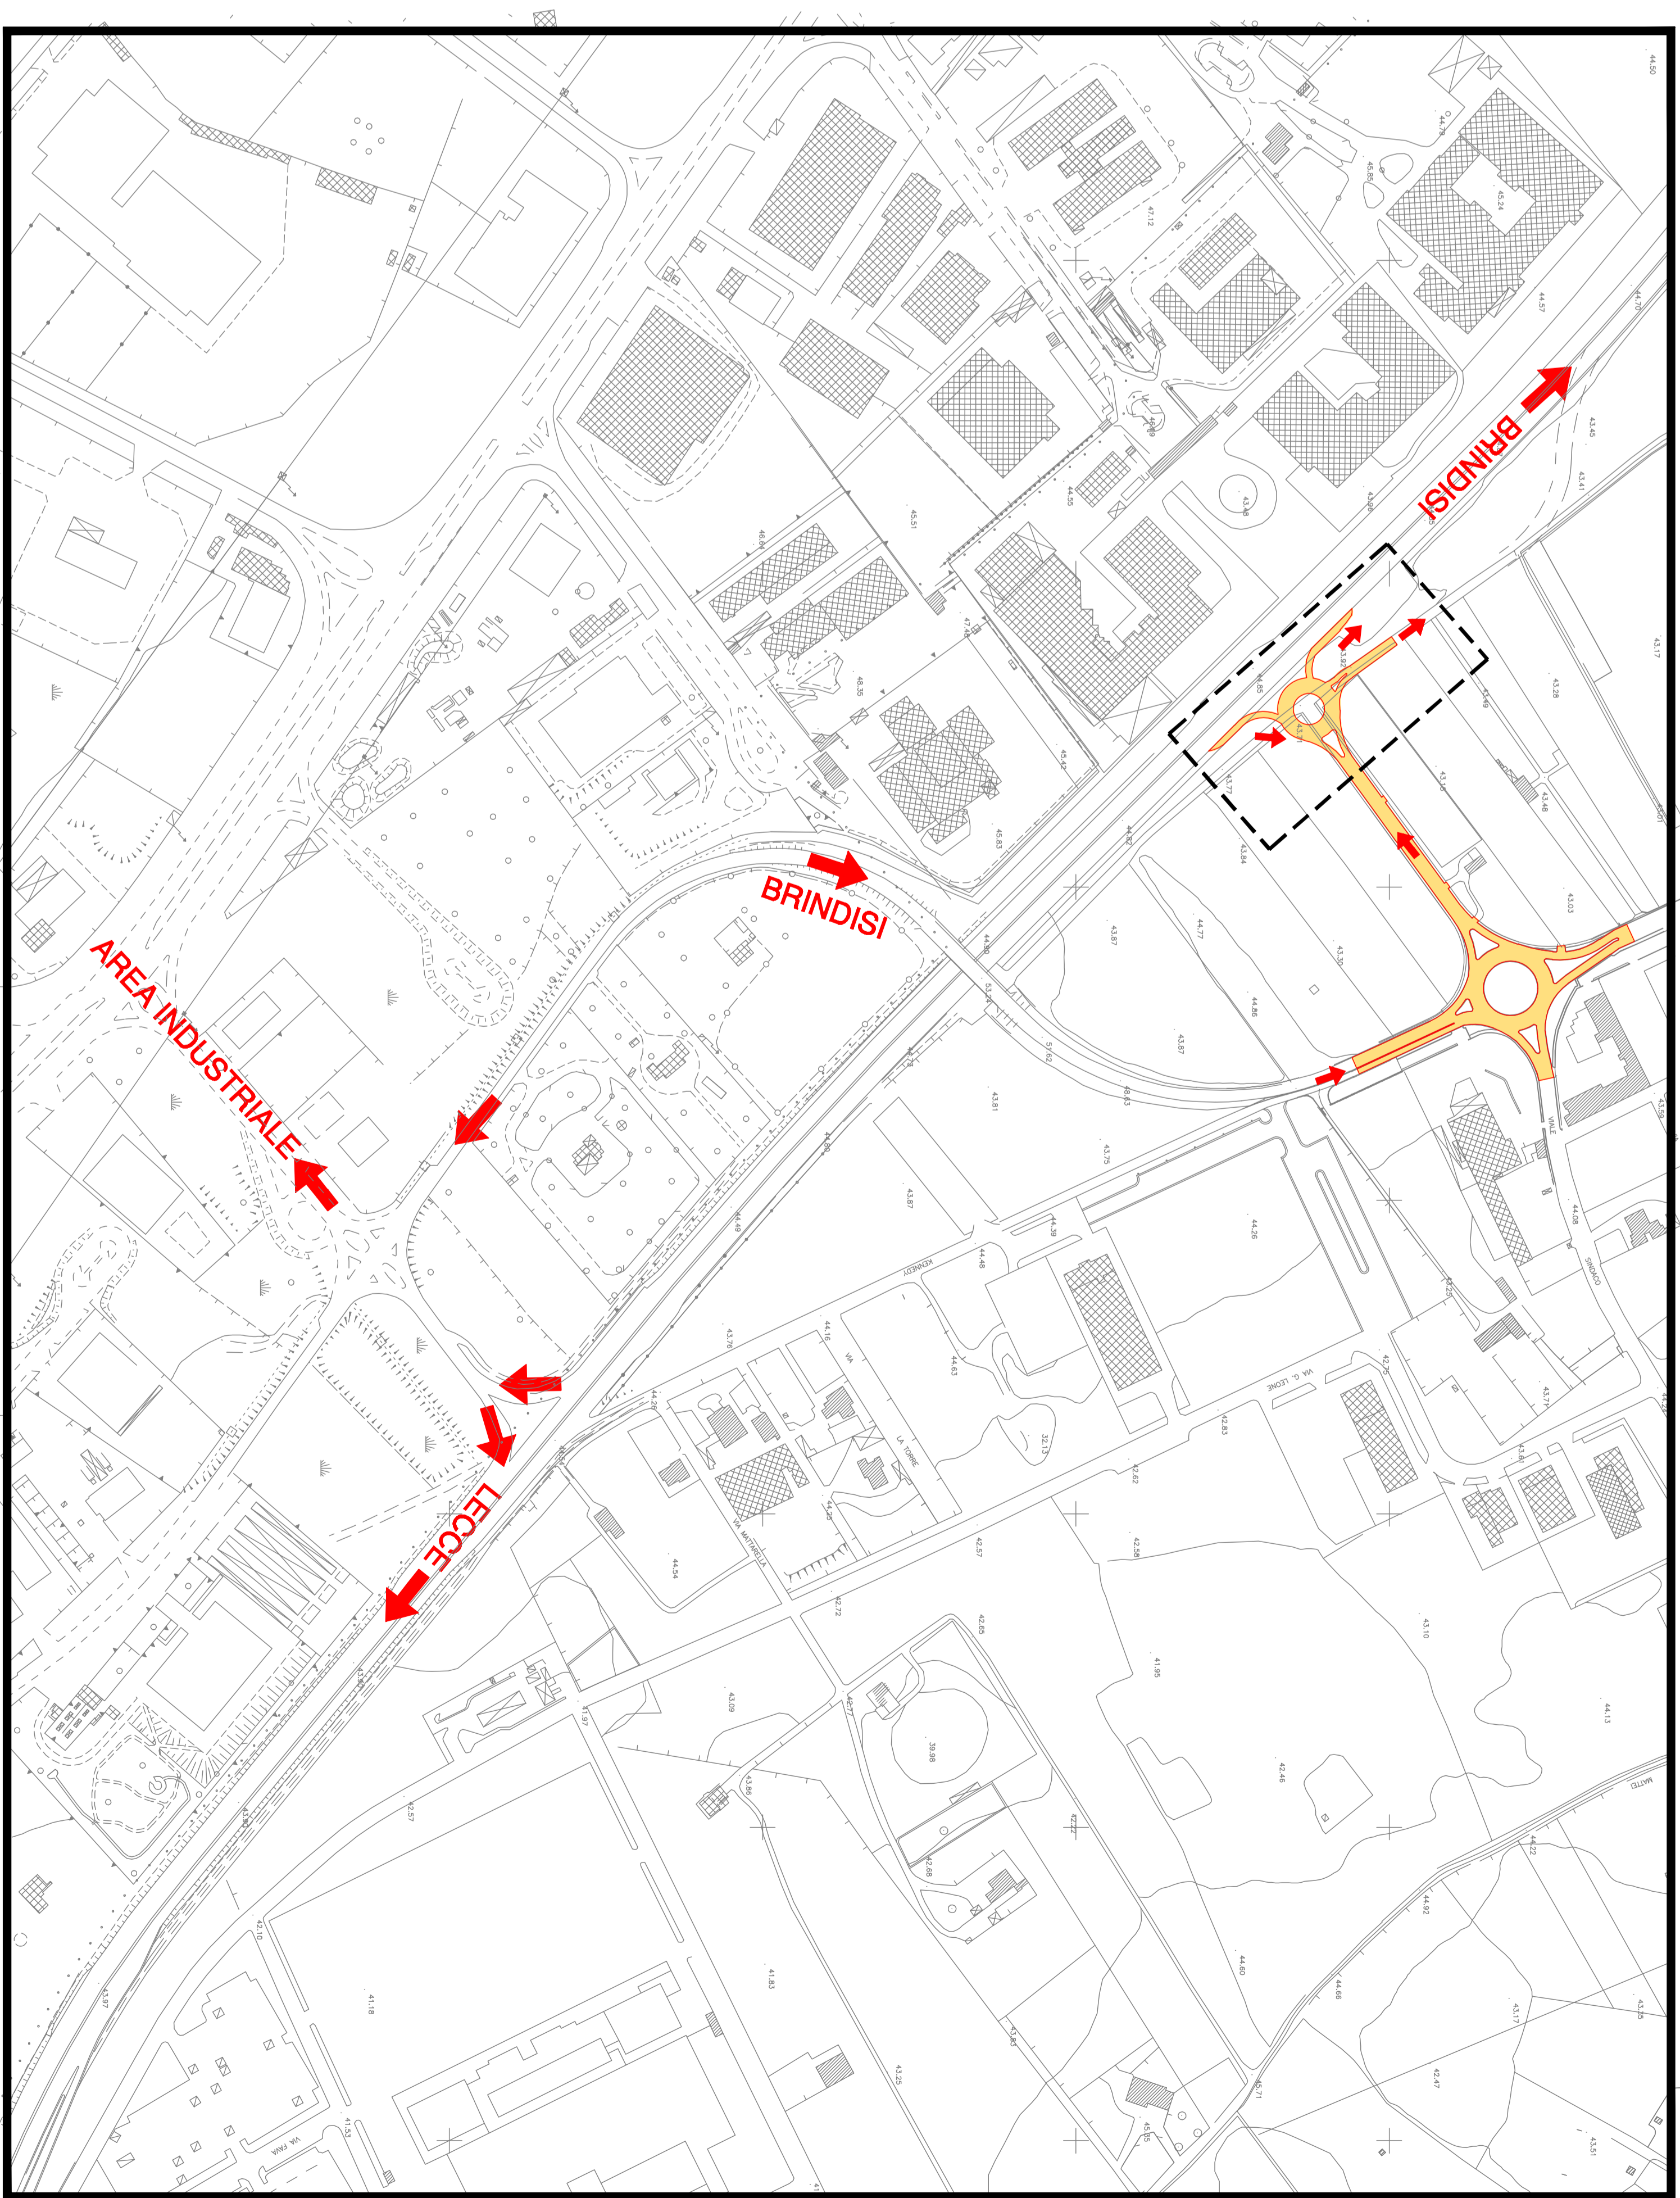

Progetto preliminare di modifica alla viabilità esistente